


# verlichtingsplan

GAMMA

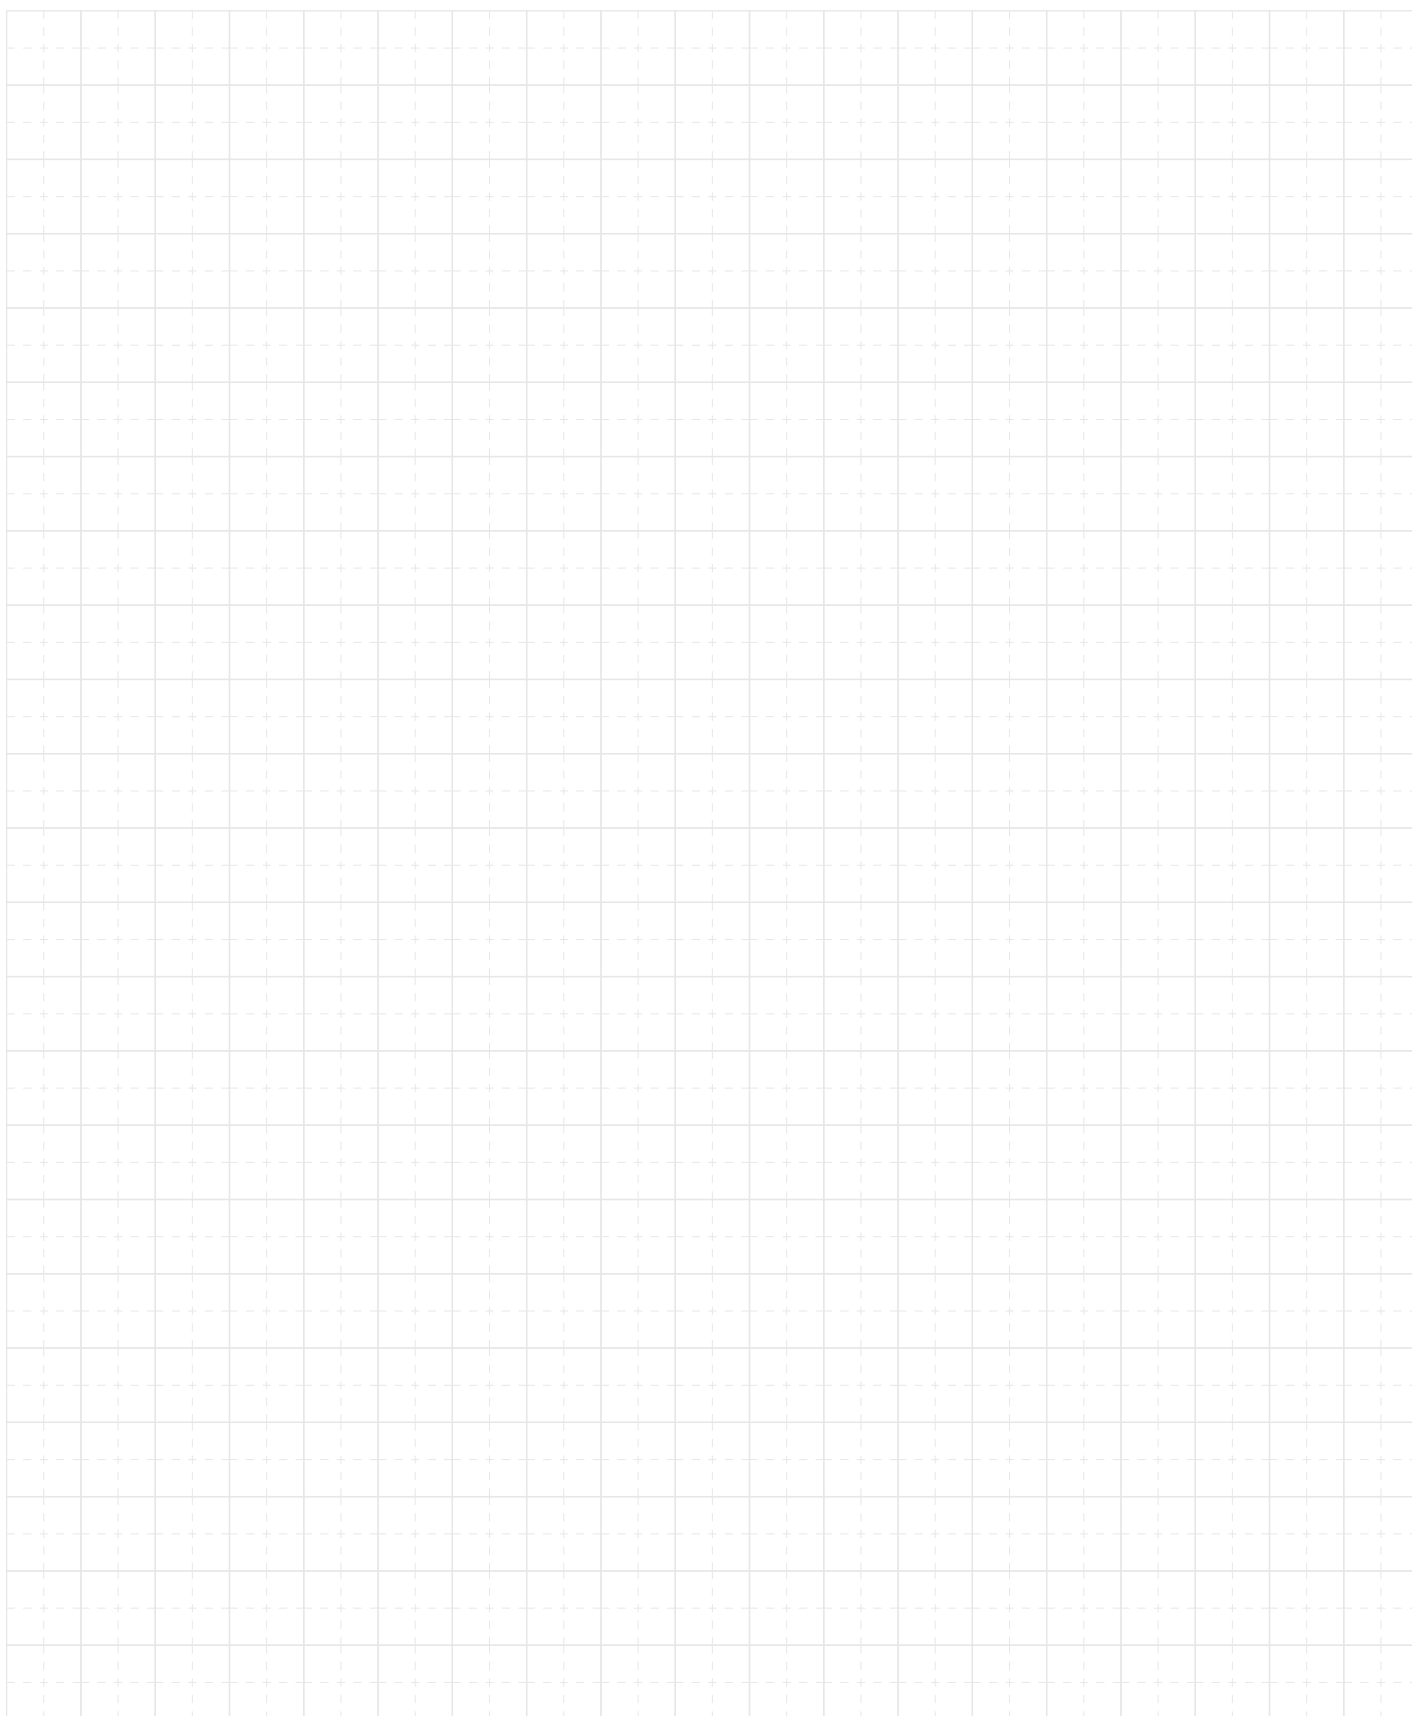

## legenda

aan het plafond 

aan de wand 

lichtstrip 

ingebouwd 

staande lampen 